


RADIOLOGIA

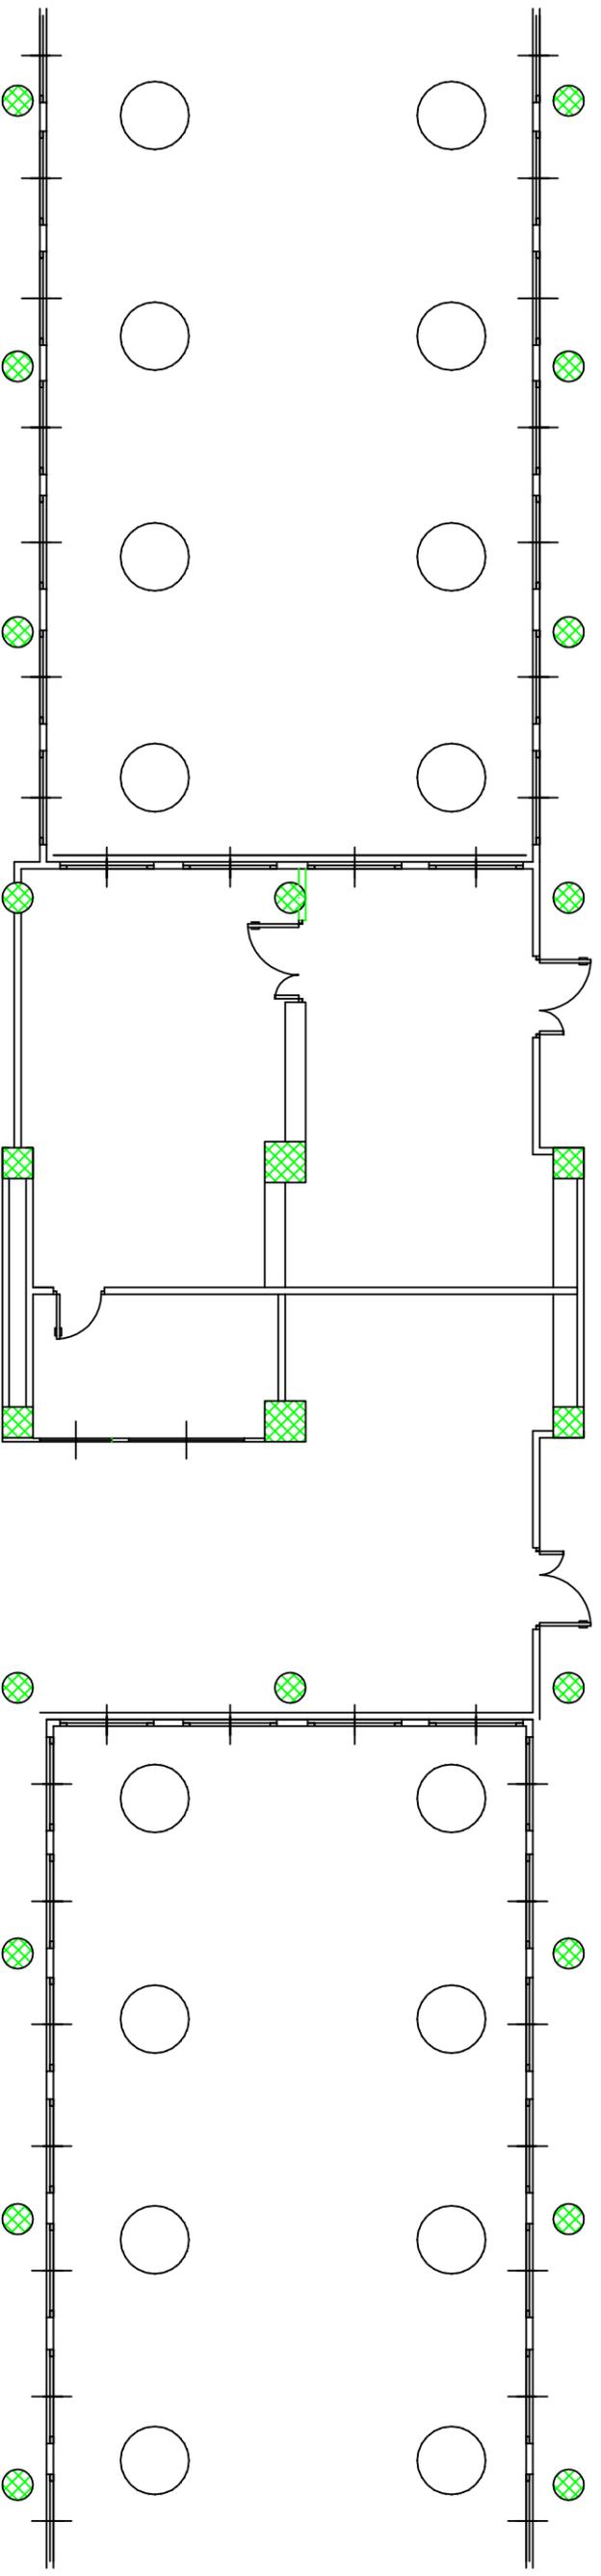

AZIENDA OSPEDALIERA BIANCHI
MELACRINO MORELLI
U.O.C. ATTIVITA' TECNICHE E PATRIMONIO
U.O.S. GESTIONE ATTIVITA' TECNICHE

| REV. | DATA | DESCRIZIONE |
|------|----------|-------------------------|
| 0 | 28.10.10 | LOCALIZZAZIONE IMPIANTO |
| | | |
| | | |
| | | |

| | | | |
|---|--|------------------|--------------|
| OGGETTO | | LOCALIZZ. | |
| PROGETTO OO.RR.14 - GRANDI ATTREZZATURE DI DIAGNOSI RADIOLOGICA E RADIOTERAPIA | | RADIOLOGIA OORR | |
| TELECOMANDATO RX | | PLAN. N. | REV. N. |
| REGIONE CALABRIA | | 03 | 0 |
| COMMITTENTE | | SCALA | DATA |
| | | 1:100 | 28.10.10 |
| | | DISEGNATORE | APPROVAZIONE |
| | | P.I. Tholo | |