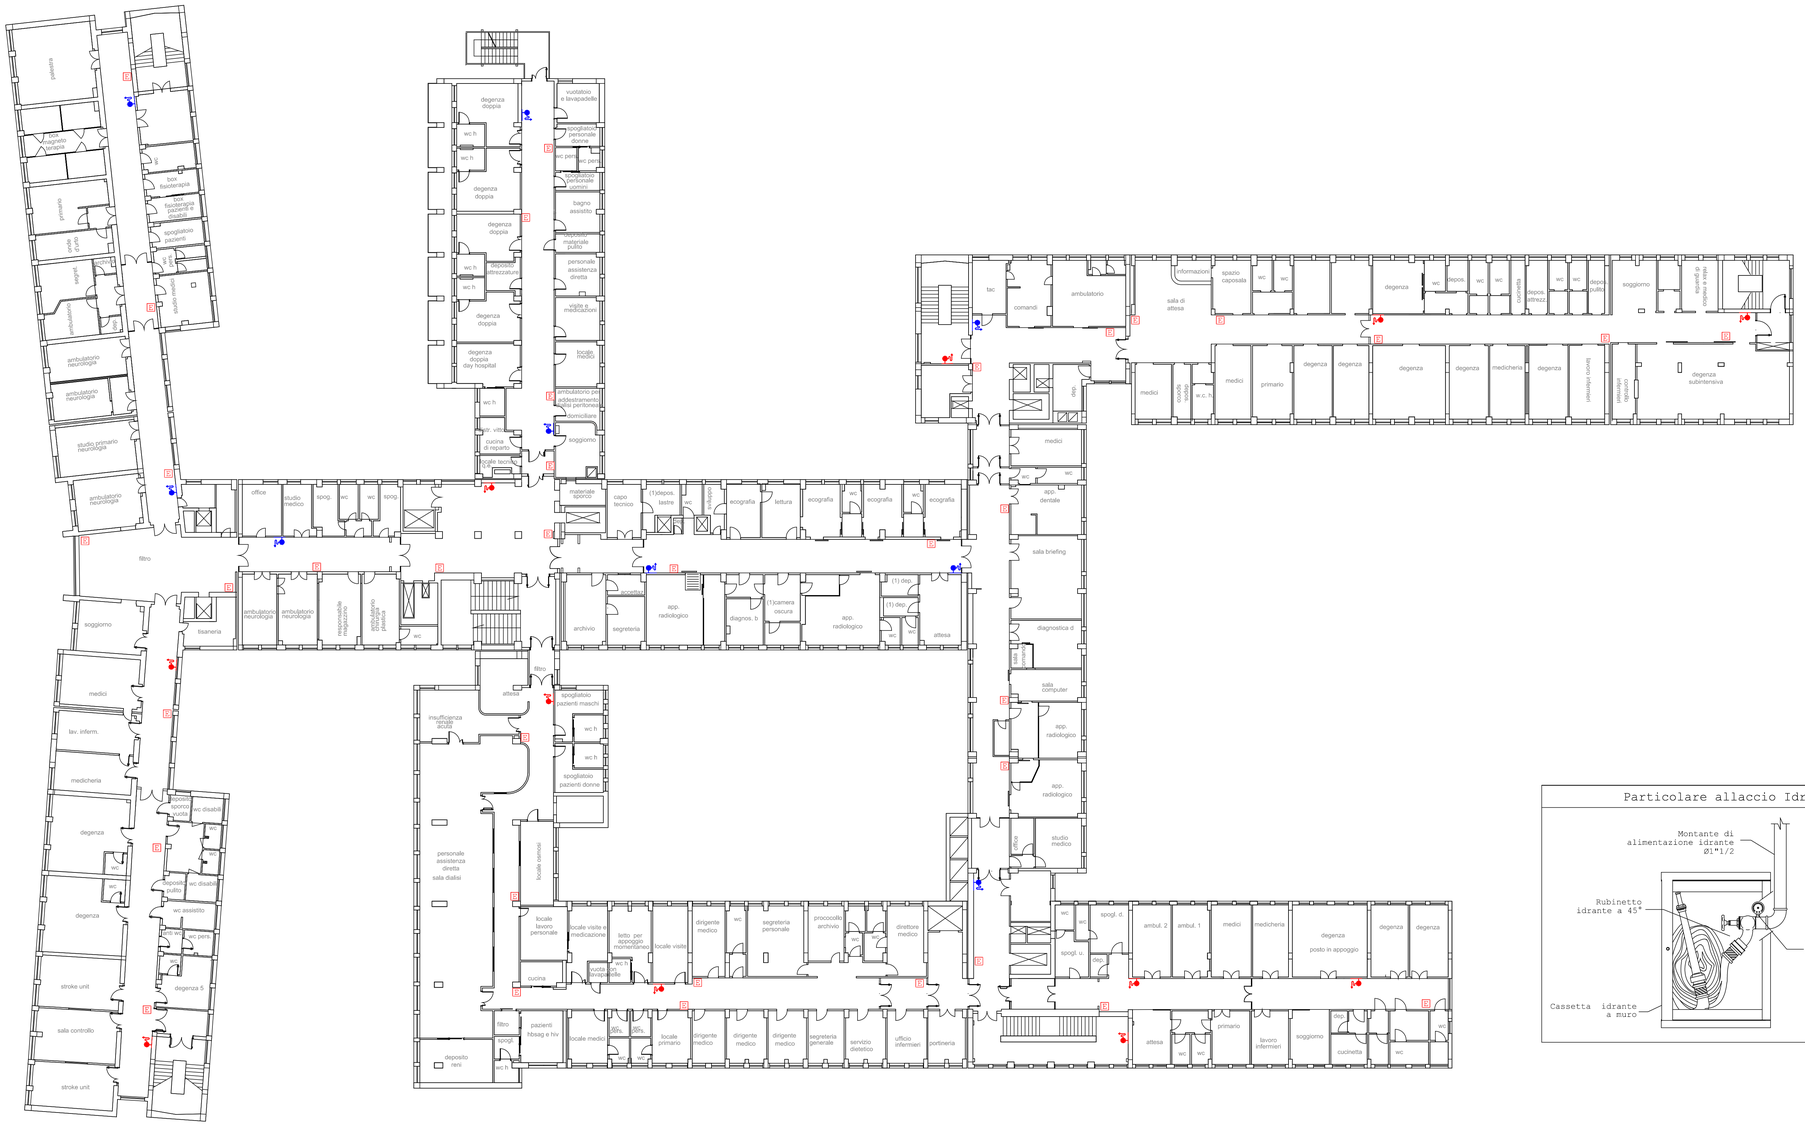

LEGENDA

RIF.	DESCRIZIONE
	Idrante ESISTENTE a muro UNI45 - Q= 120 lt/min - Hmin.= 2 bar
	Idrante NUOVO a muro UNI45 - Q= 120 lt/min - Hmin.= 2 bar
E	Estintore
	Attacco per autopompa - Gruppo di mandata UNI 10779 ø2"½ 1xUNI70
	Idrante Soprasuolo UNI70

Particolare allaccio Idrante

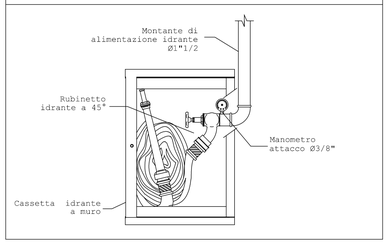

REGIONE CALABRIA

AZIENDA OSPEDALIERA "PUGLIESE - CIACCIO"

CATANZARO

Regione Calabria

REV	DATA	DESCRIZIONE	Elaborato	CONTROLLATO	APPROVATO

treengineering

ing. Pietro SCALAMANDRE'

p.i. Raffaele LEONE

Progettazione Impianti Tecnologici

Traversa Casalodora, 25 - 88100 CATANZARO

www.tr3e.it

tecnico@tr3e.it

+39 0961 62138

Comune: Catanzaro

Comm.: Azienda Ospedaliera "Pugliese Ciaccio" Via Vinicio Cortese, 25 - 88100 Catanzaro

Progetto:

Adeguamento del P.O. Pugliese

ai fini della

Prevenzione Incendi - D.M. 19/03/2015

Elaborato: IA - P1

Scala: 1:200

Descrizione:

Impianto Estinzione Incendi

Dispositivi di protezione attiva

Piano Primo

Data: 27 Ottobre 2017

Nome file: IA.dwg