




RIF.	DESCRIZIONE
	Idrante ESISTENTE a muro UNI45 - Q= 120 lt/min - Hmin.= 2 bar
	Idrante NUOVO a muro UNI45 - Q= 120 lt/min - Hmin.= 2 bar
	Estintore
	Attacco per autopompa - Gruppo di mandata UNI 10779 ø2"4 1xUNI170
	Idrante Soprasuolo UNI170

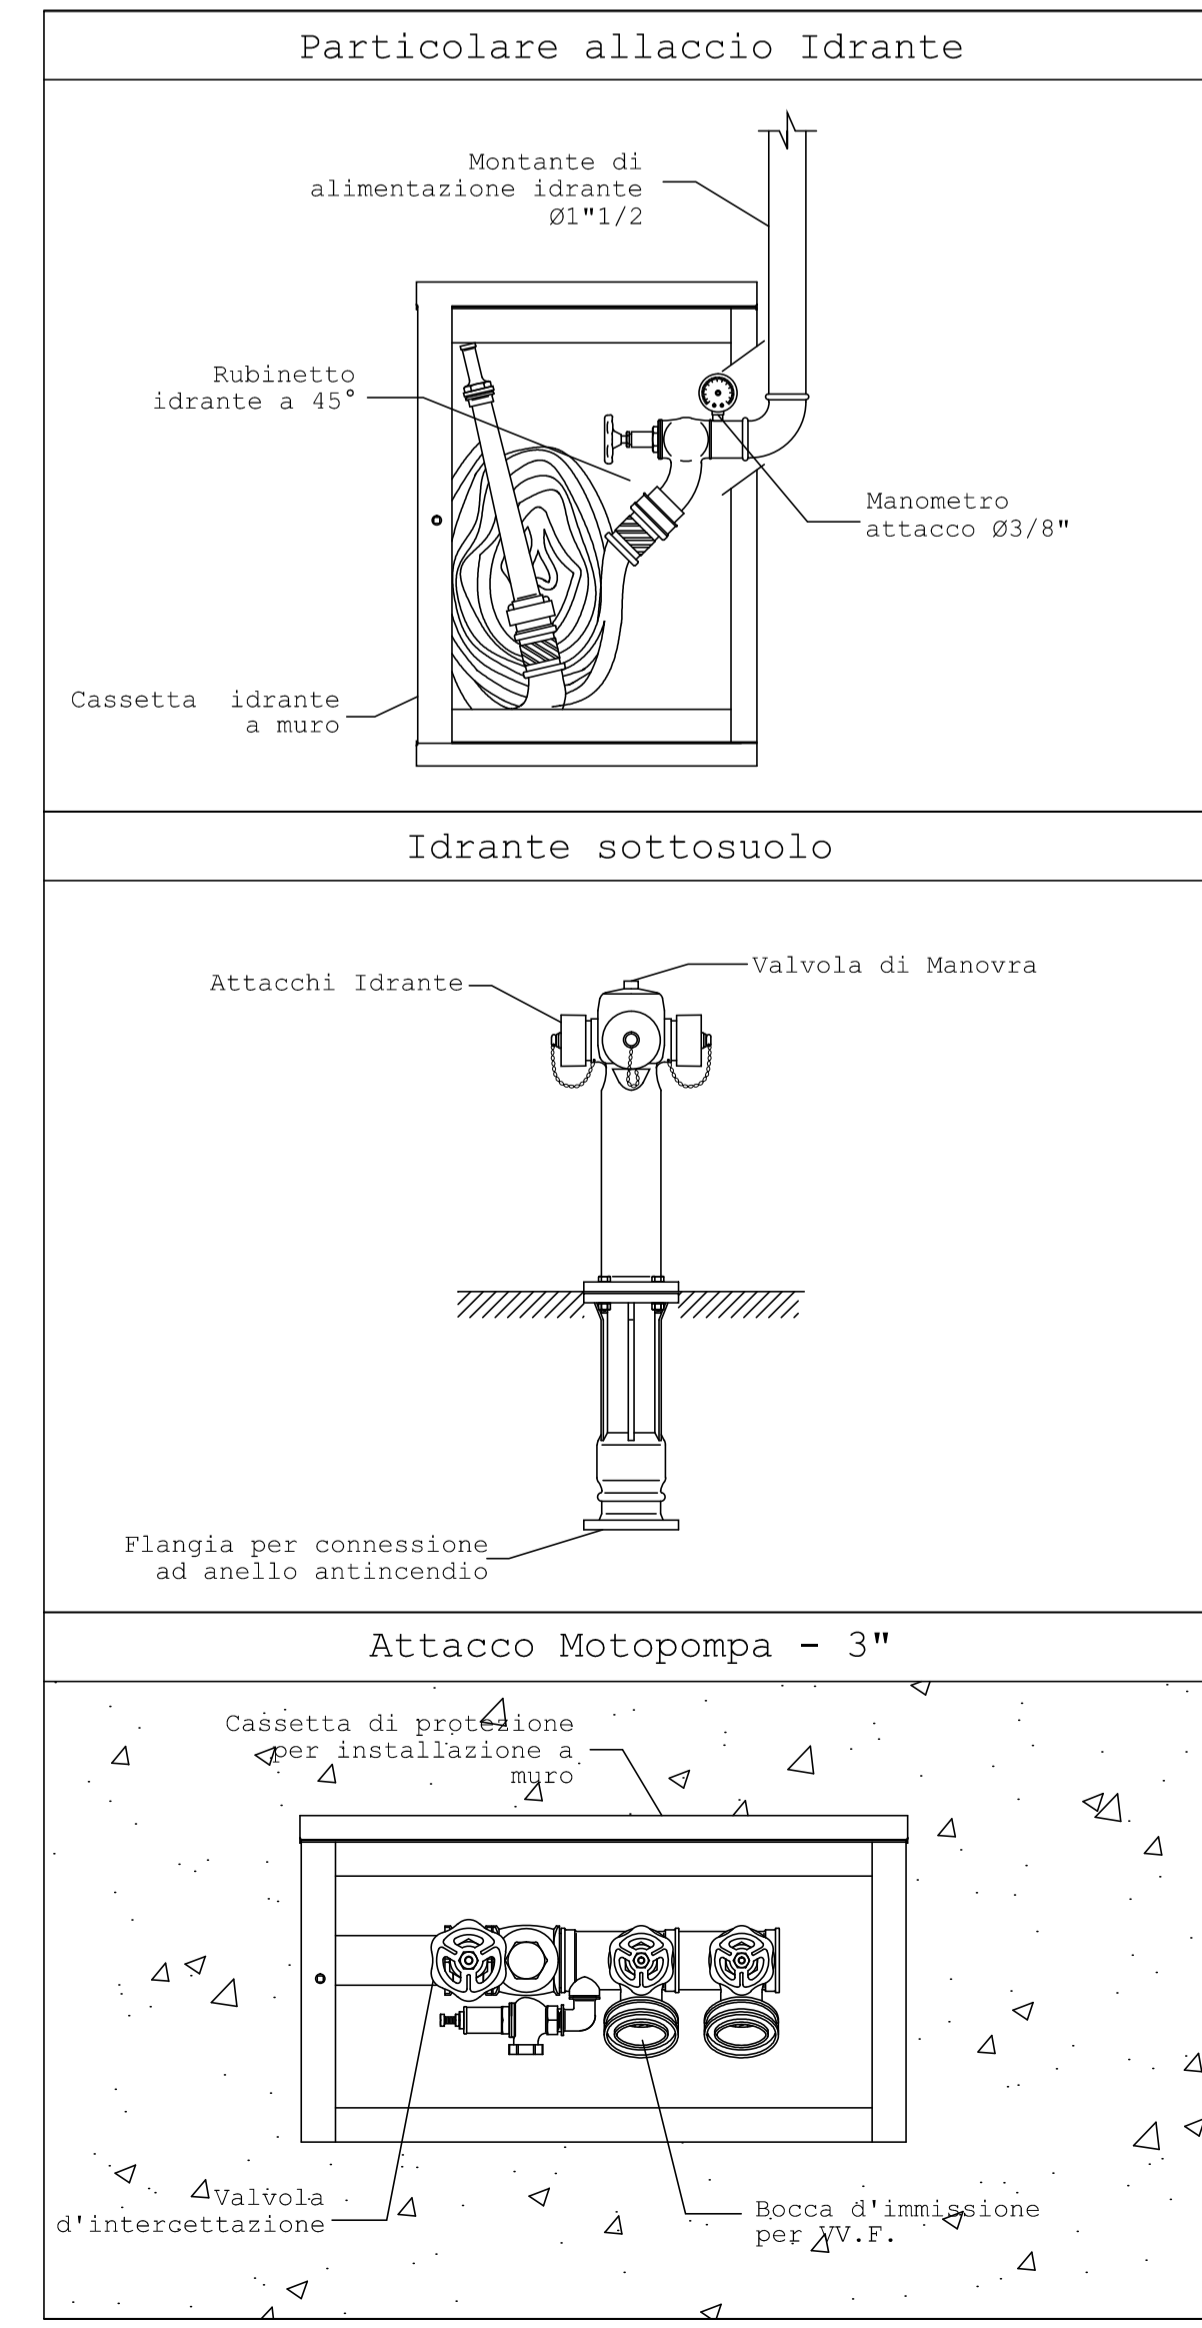



REGIONE CALABRIA  
**AZIENDA OSPEDALIERA "PUGLIESE - CIACCIO"**  
CATANZARO



REV.	DATA	DESCRIZIONE	Elaborato	CONTROLLATO	APPROVATO
1					

**treengineering**  
ing. Pietro SCALAMANDRE'  
p.l. Raffaele LEONE

Progettazione Impianti Tecnologici  
Traverso Costantino, 25 - 88100 CATANZARO  
tel. +39 0961 62138  
www.treengineering.it

3e

Comune: <b>Catanzaro</b>	Comune: <b>Azienda Ospedaliera "Pugliese Ciaccio"</b> Via Viniolo Cortese, 25 - 88100 Catanzaro	
<b>Adeguamento del P.O. Pugliese ai fini della Prevenzione Incendi - D.M. 19/03/2015</b>		
Elaborato: <b>IA - PS2</b>	Scala: <b>1:200</b>	Disegnato: <b>27 Ottobre 2017</b>
Descrizione: <b>Impianto Estinzione Incendi Dispositivi di protezione attiva Piano Secondo Seminterrato</b>		Nome file: <b>IA.dwg</b>