



Apparecchiature per Sistema di sovrappressione

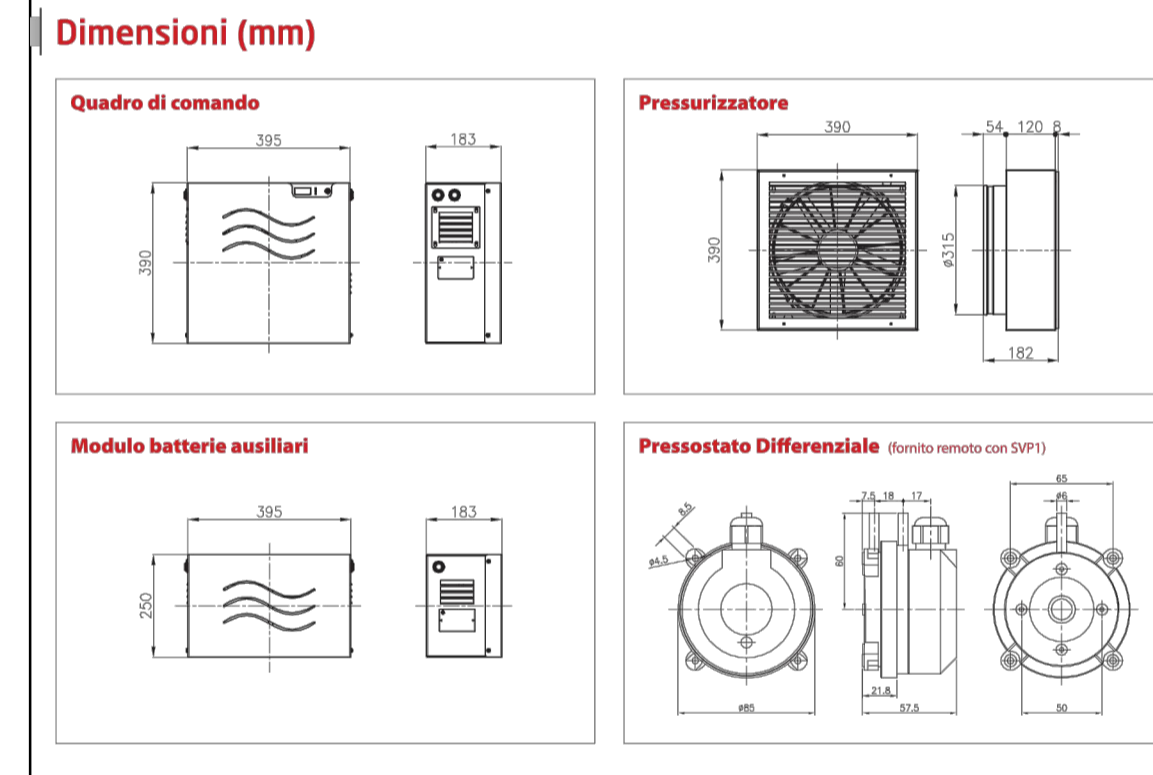

Dettaglio Canali EI 120

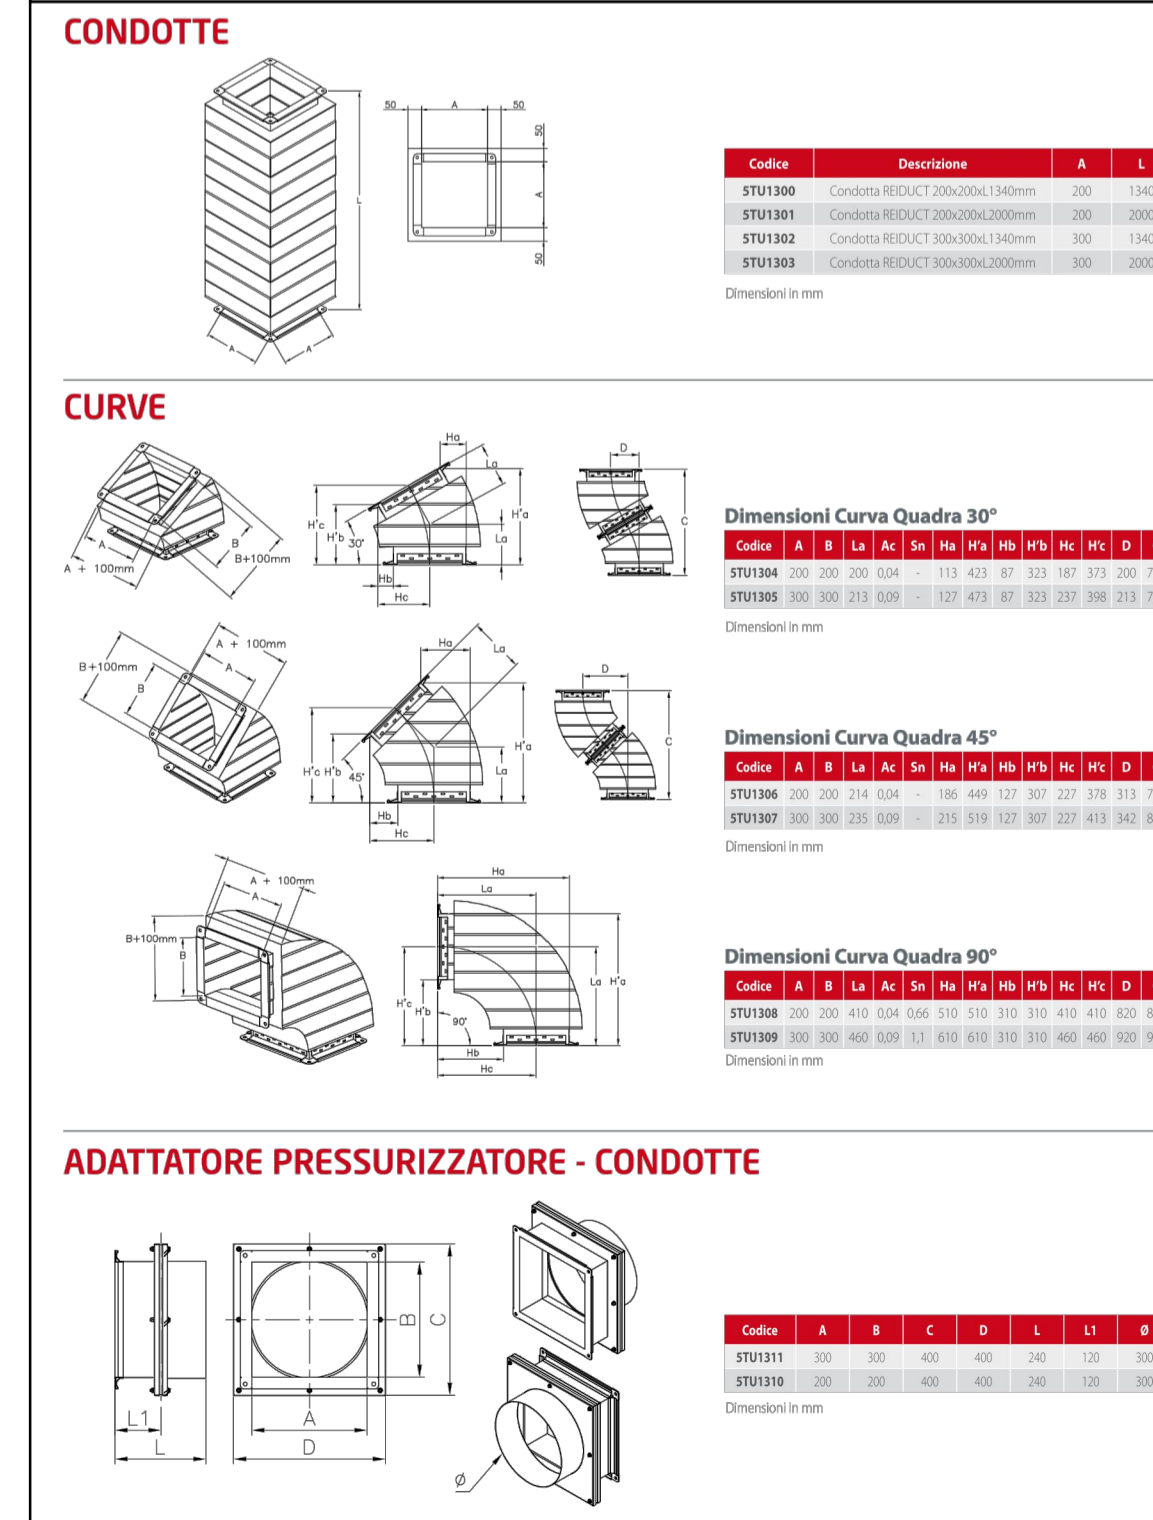

REGIONE CALABRIA
AZIENDA OSPEDALIERA "PUGLIESE - CIACCIO"
CATANZARO

Regione Calabria

REV	DATA	DESCRIZIONE	Elaborato	CONTROLLATO	APPROVATO

treengineering
ing. Pietro SCALAMANDRE'
p.i. Raffaele LEONE

Progettazione Impianti Tecnologici
Traverso Castoldaro, 25 - 88100 CATANZARO
www.3e.it
tecnico@3e.it
+39 0961 62138

Catanzaro Azienda Ospedaliera "Pugliese Ciaccio"
Via Vinicio Cortese, 25 - 88100 Catanzaro

Adeguamento del P.O. Pugliese
ai fini della
Prevenzione Incendi - D.M. 19/03/2015

Elaborato: FP - P5 Scala: 1:100
Data: 27 Ottobre 2017
Nome file: SicAnt_FP.dwg