


REPARTO DI GINECOLOGIA E OSTETRICIA AZIENDALE

Planimetria Gas medicali

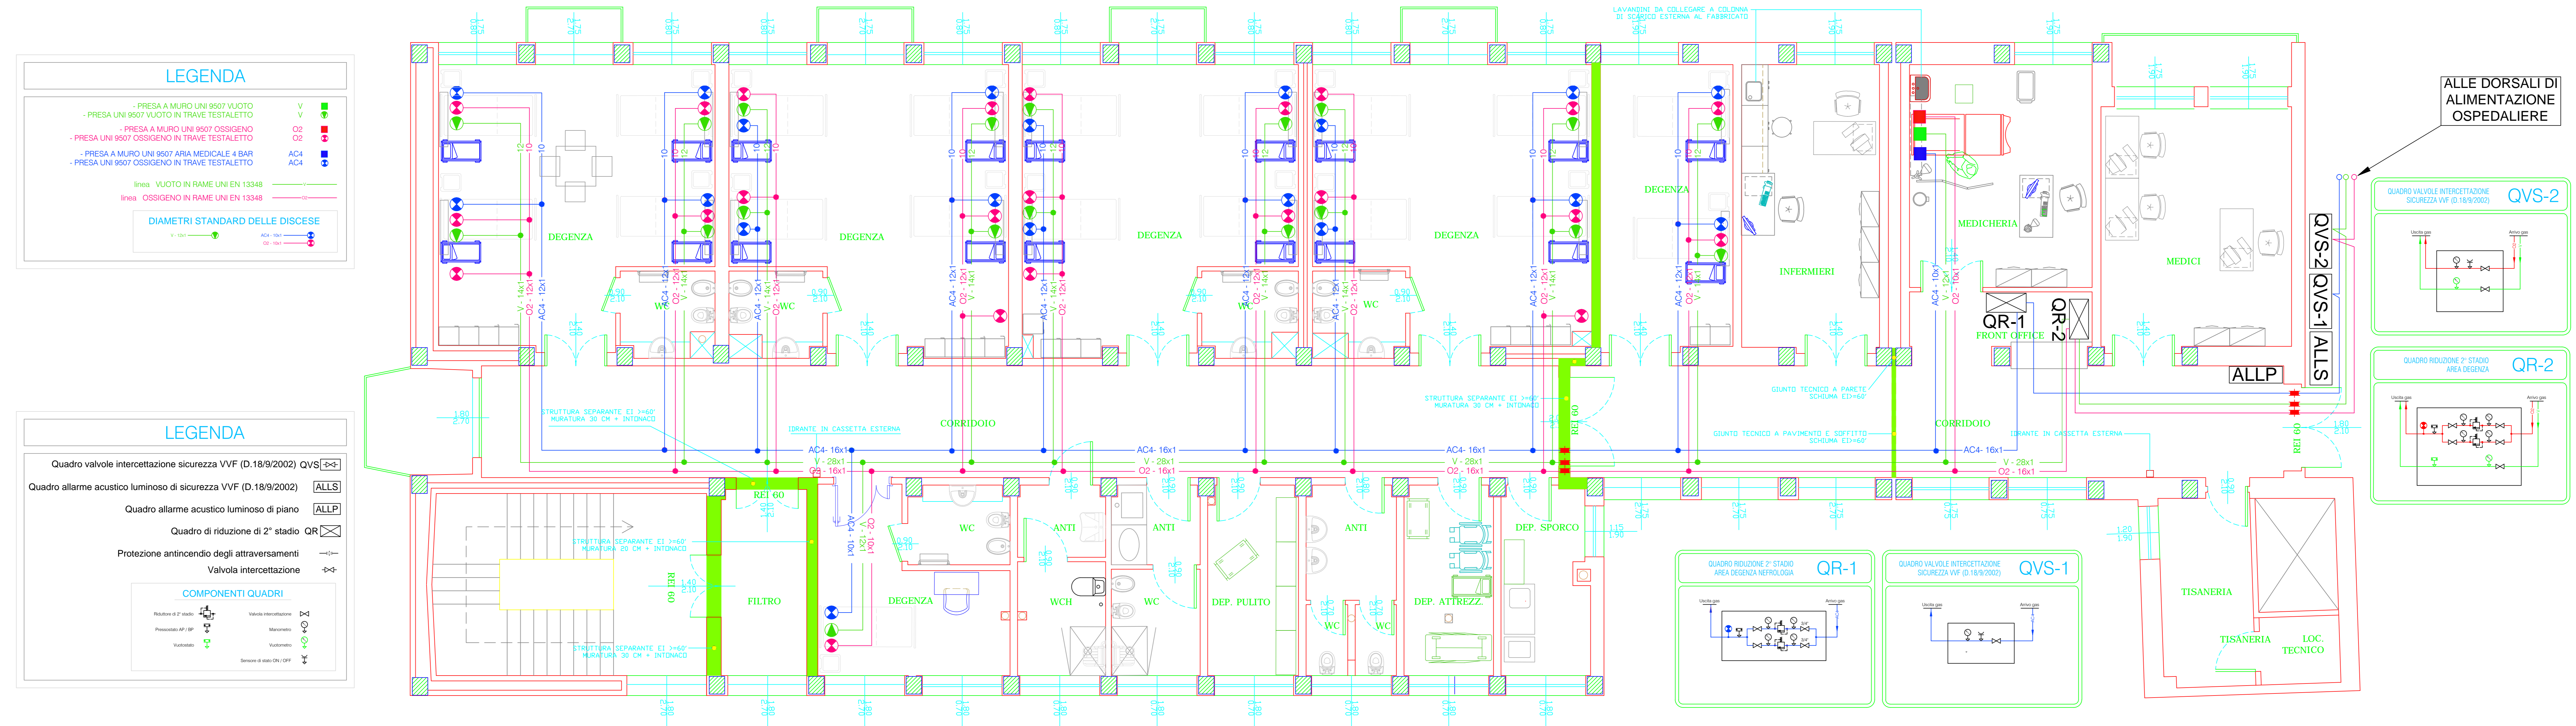

LEGENDA

- PRESA A MURO UNI 9507 VUOTO V
- PRESA A MURO UNI 9507 OSSIGENO O2
- PRESA A MURO UNI 9507 ARIA MEDICALE 4 BAR AC4
- PRESA A MURO UNI 9507 OSSIGENO IN TRAVE TESTALETTO AC4

linea VUOTO IN RAME UNI EN 13348
linea OSSIGENO IN RAME UNI EN 13348

DIAMETRI STANDARD DELLE DISCESE

V - 14x1
AC4 - 12x1
O2 - 16x1

LEGENDA

Quadro valvole intercettazione sicurezza VVF (D.18/9/2002) QVS

Quadro allarme acustico luminoso di sicurezza VVF (D.18/9/2002) ALLS

Quadro allarme acustico luminoso di piano ALLP

Quadro di riduzione di 2° stadio QR

Protezione anticendio degli attraversamenti

Valvola intercettazione

COMPONENTI QUADRI

Reduttore di 2° stadio
Pressostato AP/ BP
Valvolotto
Valvola intercettazione
Manometro
Vantometro
Sensore di stato ON / OFF

ALLE DORSALI DI ALIMENTAZIONE OSPEDALIERE

QUADRO VALVOLE INTERCETTAZIONE SICUREZZA VVF (D.18/9/2002) QVS-2

QUADRO RIDUZIONE 2° STADIO AREA DEGENZA QR-2

QUADRO RIDUZIONE 2° STADIO AREA DEGENZA NEFROLOGIA QR-1

QUADRO VALVOLE INTERCETTAZIONE SICUREZZA VVF (D.18/9/2002) QVS-1